


Systèmes de blindage CHASI

Panneaux de rehausse
Panneaux de base

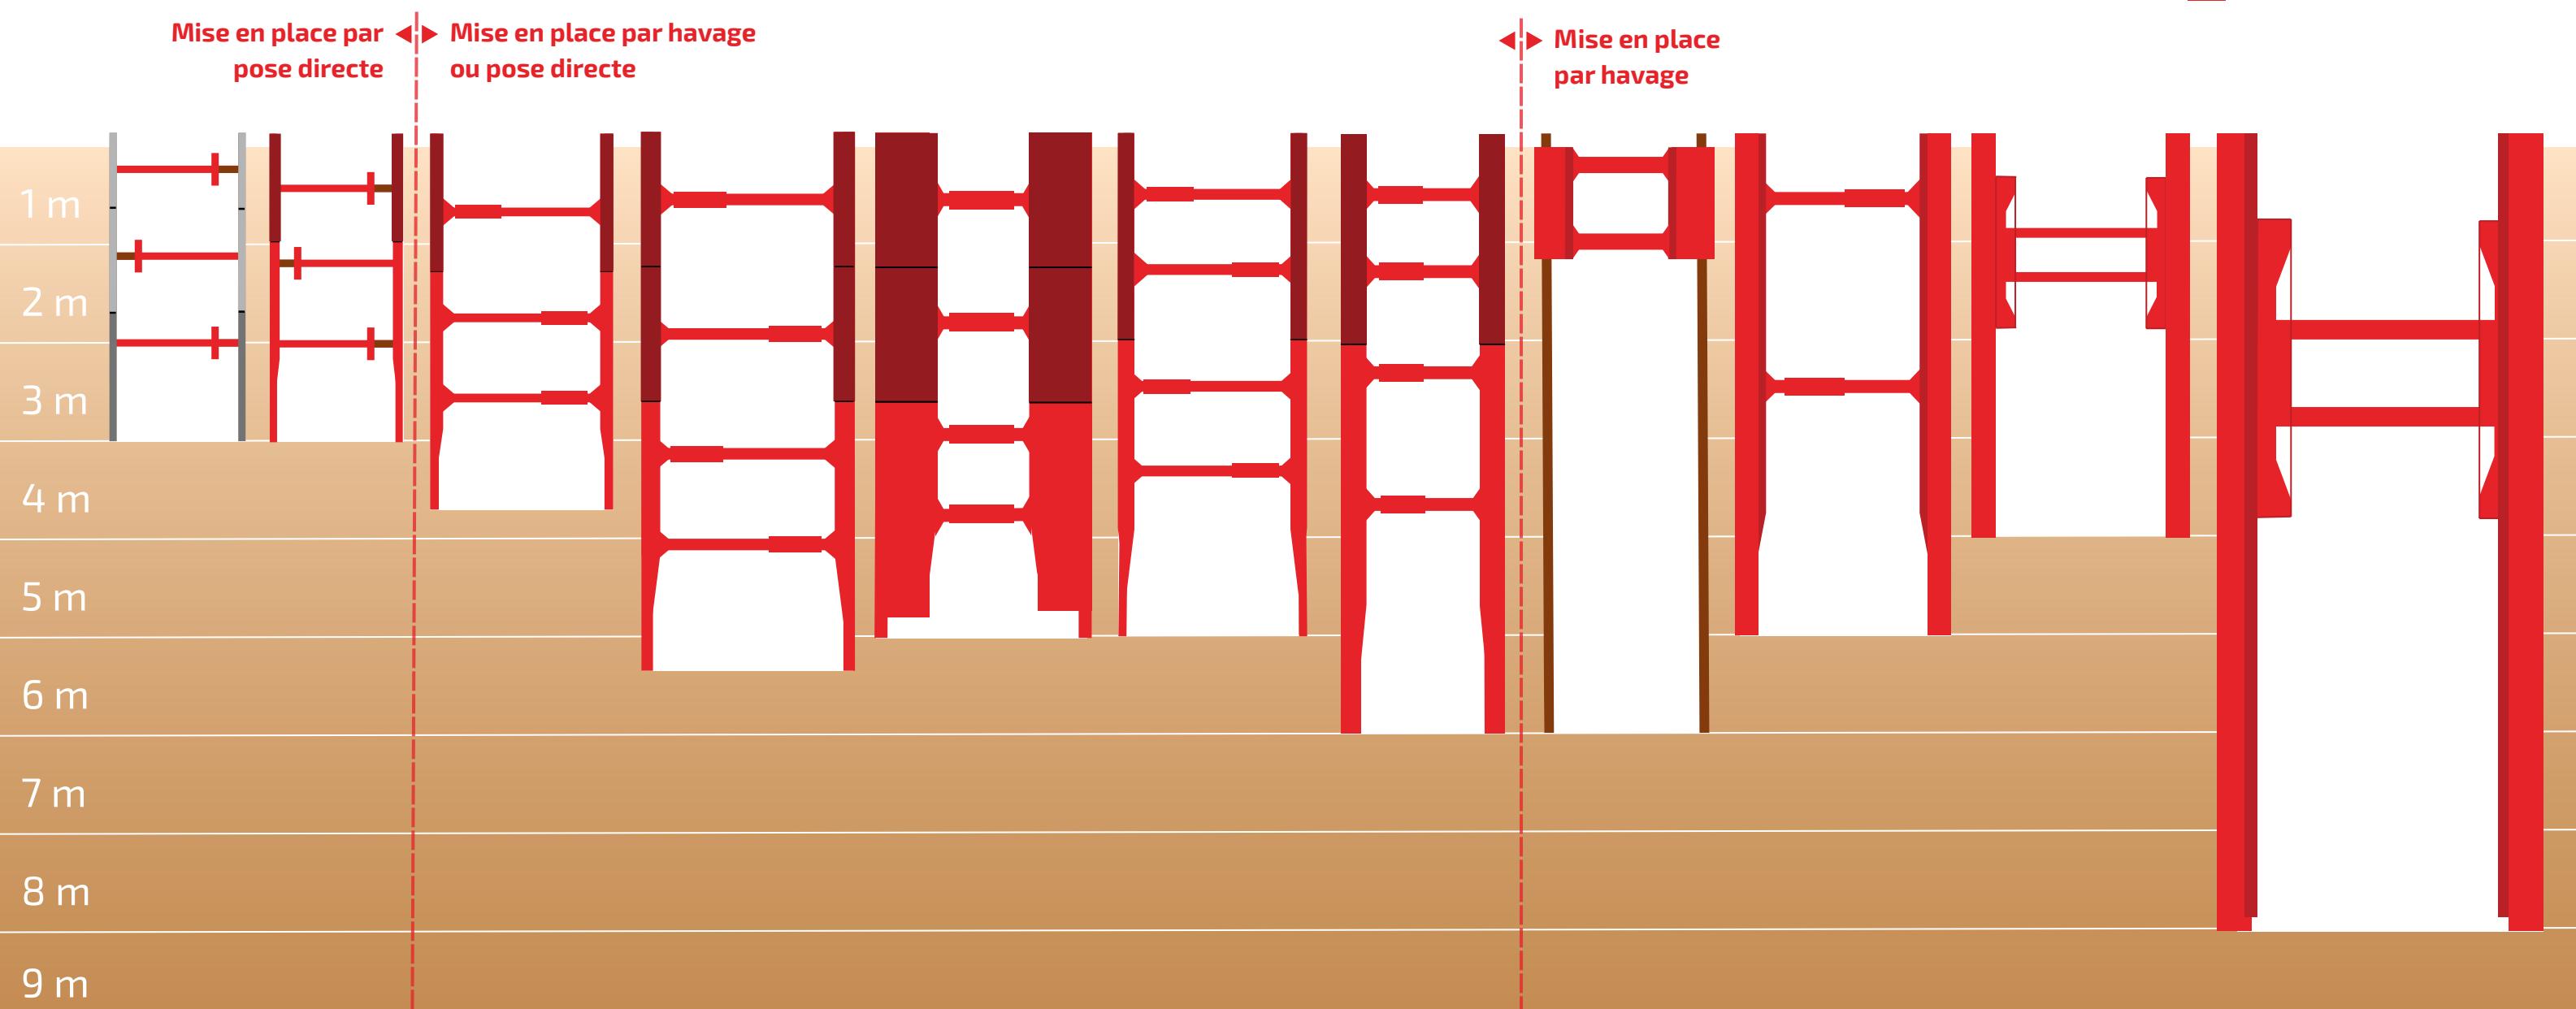

ALUMINIUM	CAISSON MINI LEG	CAISSON VB60	CAISSON VB100	CAISSON REGARD	CAISSON MAGNUM VB100	CAISSON VB300	GUIDE PLAFEUILLLES	BLINDAGE COUSSIANT VB	BLINDAGE COUSSIANT SIMPLE	BLINDAGE COUSSIANT DOUBLE
PROFONDEUR										
3 m	3 m	3,7 m	5,2 m	5 m	5 m	6 m	6 m	2,4 à 5 m	2,4 à 4 m	4 à 8 m
HAUTEUR DE PASSAGE DE TUYAUX										
0,71 m	0,98 m	1,32 m	1,55 m	1,55 m	1,9 m	2,55 m	Selon la statique	1,8 / 2,8 m	1,75 à 2,8 m	2,43 à 4,34 m
TYPE ET TAILLE DE PELLE RECOMMANDÉE										
Mini-pelle hydraulique	Pneus	Pneus/Chenilles	Pneus/Chenilles	Pneus/Chenilles	Chenilles	Chenilles	Pneus/Chenilles	Pneus/Chenilles	Pneus/Chenilles	Pneus
< 10 T	< 15 T	12-30 T	12-30 T	12-30 T	24-30 T	25-50 T	9-25 T	18-30 T	18-30 T	24-50 T
LONGUEUR DU BLINDAGE										
1 à 3 m	1,2 à 3,5 m	2 à 3,5m	2 à 5 m	2 à 3,5 m	2 à 5 m	3 à 4 m	2 à 6,5 m	2 à 8 m	2 à 8 m	2 à 8 m